


ЛИНИЯ СУХОЙ СЕПАРАЦИИ ПАКЕТОВ (ЛСП)
(ОБЩИЙ ВИД С АНГАРОМ И ПОМЕЩЕНИЕМ ЦЕХА)

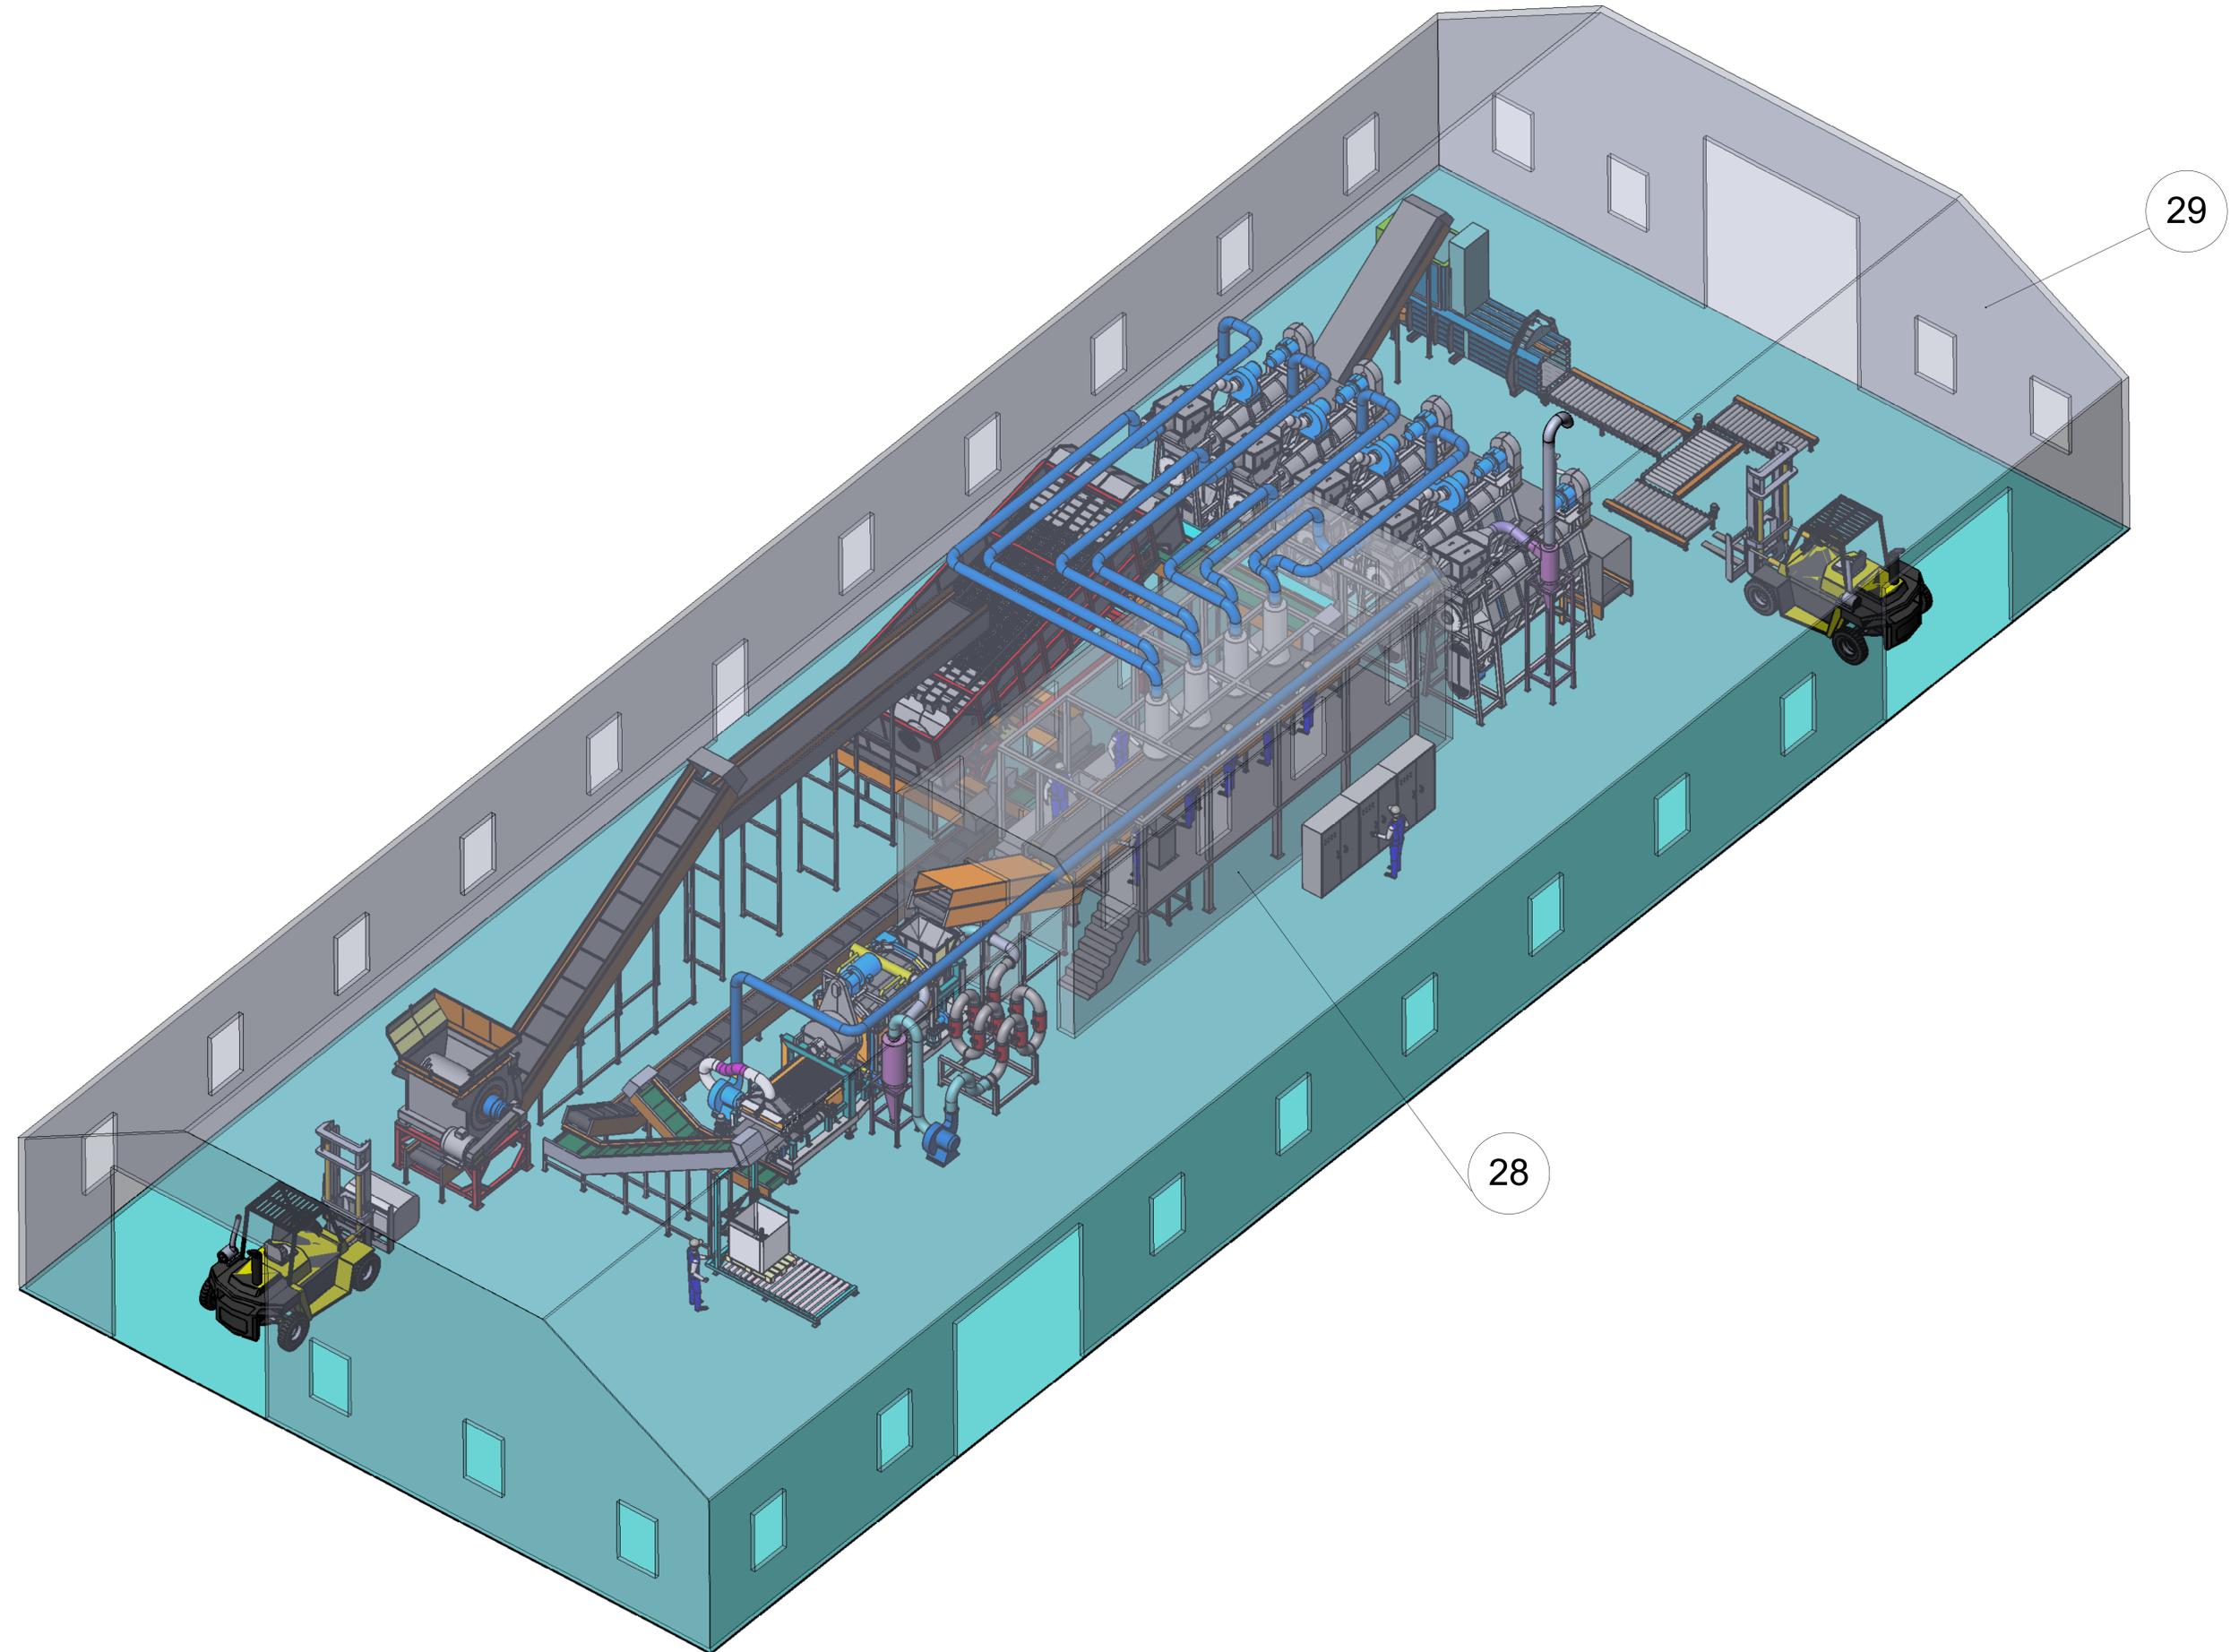

29

28